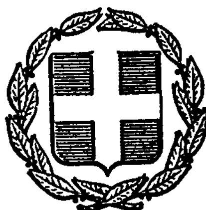


ΕΦΗΜΕΡΙΣ ΤΗΣ ΚΥΒΕΡΝΗΣΕΩΣ
ΤΗΣ ΕΛΛΗΝΙΚΗΣ ΔΗΜΟΚΡΑΤΙΑΣ

ΕΝ ΑΘΗΝΑΙΣ ΤΗ, 16 ΙΑΝΟΥΑΡΙΟΥ 1980 | ΤΕΥΧΟΣ ΤΕΤΑΡΤΟΝ | ΑΡΙΘΜΟΣ ΦΥΛΛΟΥ 15

ΠΕΡΙΕΧΟΜΕΝΑ

ΑΠΑΛΛΟΤΡΙΩΣΕΙΣ
ΑΝΑΚΟΙΝΩΣΕΙΣ

ΠΟΛΕΟΔΟΜΙΑ
ΔΙΑΤΑΓΜΑΤΑ

ΑΝΑΚΟΙΝΩΣΕΙΣ

ΑΠΑΛΛΟΤΡΙΩΣΕΙΣ
ΑΝΑΚΟΙΝΩΣΕΙΣ

'Αριθ. 76544/14924 (1)

Περὶ ἀνακοινώσεως παρακαταθέσεως ἀποζ/σεως ἐξ ἀναγκαστικῆς ἀπαλ/σεως στὴν περιοχὴ 'Ανατολικοῦ Βερμίου ὑποπεριοχῆς 'Εδεσσαίου.

Ο ΥΠΟΥΡΓΟΣ ΓΕΩΡΓΙΑΣ

Έχοντας ὑπόψη τὰ ἄρθρα 7 καὶ 8 τοῦ Ν.Δ. 797/71 «Περὶ ἀναγκαστικῶν ἀπαλ/σεων» γνωρίζουμε στοὺς κατωτέρω ἀναφερομένους.

α) Αὐτοὺς ποὺ ἔχουν ἢ ἀξιώνουν δικαιώματα κυριότητας ἐπὶ τῶν ἀκινήτων ποὺ ἀπαλλοτριώθηκαν ἀναγκαστικὰ γιὰ τὴν κατασκευὴ ἐγγειοβελτιωτικοῦ ἔργου στὴν περιοχὴ 'Ανατολικοῦ Βερμίου ὑποπεριοχῆς 'Εδεσσαίου δυνάμει τῆς ἀριθ. Γ.1346/3345/1.8.1977 διμεροῦς ἀποφάσεως τῶν 'Υπουργῶν Οἰκ/κῶν καὶ Γεωργίας (ΦΕΚ 285/1977 τ.Δ').

β) Στοὺς δανειστὰς ποὺ ἔχουν ἐγγράψει ὑποθήκη ἢ ἔχουν κάνει ἐνέργειες κατασχέσεως ἐπὶ τῶν ἀνωτέρω ἀκινήτων ἢ στοὺς τρίτους ἐν γένει διεκδικητὲς ὅτι ἡ προσωρινὴ ἀποζημίωση, ποὺ καθορίστηκε μὲ τὴν ἀριθ. 101/1978 ἀπόφαση τοῦ Μονομελοῦς Πρωτοδικείου 'Εδέσσης γιὰ ὅλα τὰ ἀκίνητα μὲ τὰ ἐπικείμενα σὲ αὐτὰ ὅπως εἰκονίζονται στὸ κτηματολογικὸ διάγραμμα καὶ τὸν σχετικὸ κτηματολογικὸ πίνακα, κατατέθηκε στὸ Ταμεῖο Παρ/κῶν καὶ Δανείων καὶ ἐκδόθηκε γιὰ τὸ σκοπὸ αὐτὸ τὸ ἀριθ. 5877/22.10.1979 γραμμάτιο συστάσεως Παρ/κῆς τοῦ γραφείου Παρ/κῶν 'Εδέσσης γιὰ συνολικὸ ποσὸ δραχμῶν πεντακοσίων δύο χιλιάδων πεντακοσίων (502.500).

'Η ἀποζ/ση αὐτὴ θὰ ἀποδοθεῖ στοὺς κατὰ νόμο δικαιούχους.

'Η ἀνακοίνωση αὐτὴ νὰ δημοσιευθεῖ στὴν 'Εφημερίδα τῆς Κυβερνήσεως.

'Αθῆναι, 31 'Οκτωβρίου 1979

'Ο Διευθυντὴς
Κ. ΠΑΤΡΙΚΟΣ

'Αριθ. Β2 5011 (2)

Περὶ ἀνακοινώσεως παρακαταθέσεως ἀποζημιώσεως γιὰ ἀπαλλοτρίωση ἀκινήτων πρὸς κατασκευὴ τοῦ παρεβρίου ἀναχώματος Πυθίου.

Ο ΥΠΟΥΡΓΟΣ ΔΗΜΟΣΙΩΝ ΕΡΓΩΝ

Σύμφωνα μὲ τὰ ἄρθρα 7 καὶ 8 τοῦ Ν.Δ. 797/1971 «περὶ ἀναγκαστικῶν ἀπαλλοτριώσεων», γνωστοποιοῦμε :

α) Σὲ ὅσους ἔχουν ἢ διεκδικοῦν δικαιώματα κυριότητας σὲ ἀκίνητα ποὺ ἀπαλλοτριώθηκαν ἀναγκαστικὰ μὲ τὴ ἀριθ. 5035/5248/14.10.77 κοινὴ ἀπόφαση τῶν Ὑπουργῶν Οἰκονομικῶν καὶ Δημοσίων Ἔργων (ΦΕΚ 415/29.10.77 τ.Δ΄) γιὰ τὴ κατασκευὴ τοῦ παρεβρίου ἀναχώματος Πυθίου.

β) Τοὺς ἐνυπόθηκους δανειστὲς καὶ τοὺς τρίτους διεκδικητὲς τῶν ἀκινήτων αὐτῶν, ὅτι ἡ ἀποζημίωση τῆς ἐδαφικῆς ἐπιφάνειας καὶ τῶν ἐπικειμένων της, ὅπως περιγράφονται στὸ σχετικὸ κτηματολογικὸ πίνακα, ἡ ὁποία καθορίστηκε μὲ τὴν ἀριθ. 230/78 ἀπόφαση τοῦ Μονομελοῦς Πρωτοδικείου Ἔβρου ἔχει παρακατατεθεῖ στὸ Γραφεῖο Παρ/κῶν Διδ/χου.

Σχετικὰ ἔχει ἐκδοθεῖ τὸ ἀριθ. 5183/16.10.79 γραμμάτιο συστάσεως παρακαταθήκης δρχ. ἕντεκα ἑκατομμυρίων ἐννεακοσίων ἑξήντα ἕξ χιλιάδων ὀγδόντα πέντε (11.966.085).

Ἡ ἀποζημίωση θὰ ἀποδοθεῖ στὰ πρόσωπα ποὺ θὰ ἀναγνωρισθοῦν δικαιοῦχοι κατὰ τὴ νόμιμη διαδικασία.

Ἡ ἀνακοίωση αὐτὴ νὰ δημοσιευθεῖ στὴν Ἐφημερίδα τῆς Κυβερνήσεως.

Ἀθῆναι, 31 Ὀκτωβρίου 1979

Μὲ ἐντολὴ Ὑπουργοῦ
Ὁ Διευθυντὴς
Ν. ΚΑΤΣΙΦΗΣ

Ἀριθ. Β2 4947 (3)

Περὶ ἀνακοινώσεως παρακαταθέσεως ἀποζημιώσεως γιὰ ἀπαλλοτρίωση ἀκινήτων γιὰ τὴν συνέχιση τῶν ἐργασιῶν τοῦ 1ου τμήματος τοῦ ἀγωγοῦ Μόρνου στὴ περιοχὴ Ἀμφίσσης.

Ο ΥΠΟΥΡΓΟΣ ΔΗΜΟΣΙΩΝ ΕΡΓΩΝ

Σύμφωνα μὲ τὰ ἄρθρα 7 καὶ 8 τοῦ Ν.Δ. 797/1971 «περὶ ἀναγκαστικῶν ἀπαλλοτριώσεων», γνωστοποιοῦμε:

α) Σὲ ὅσους ἔχουν ἢ διεκδικοῦν δικαιώματα κυριότητας σὲ ἀκίνητα ποὺ ἀπαλλοτριώθηκαν ἀναγκαστικὰ μὲ τὴ ἀριθ. Δ.1585/1724/21.5.76 κοινὴ ἀπόφαση τῶν Ὑπουργῶν Οἰκονομικῶν καὶ Δημοσίων Ἔργων (ΦΕΚ 159/1976 τ.Δ΄) γιὰ τὴν συνέχιση τῶν ἐργασιῶν τοῦ 1ου τμήματος τοῦ ἀγωγοῦ Μόρνου στὴ περιοχὴ Ἀμφίσσης.

β) Τοὺς ἐνυπόθηκους δανειστὲς καὶ τοὺς τρίτους διεκδικητὲς τῶν ἀκινήτων αὐτῶν, ὅτι ἡ ἀποζημίωση τῆς ἐδαφικῆς ἐπιφάνειας καὶ τῶν ἐπικειμένων της, ὅπως περιγράφονται στὸ σχετικὸ κτηματολογικὸ πίνακα, ἡ ὁποία καθορίστηκε μὲ τὴν 137/77 ἀπόφαση τοῦ Μονομελοῦς Πρωτ. Παρνασσίδος ἔχει παρακατατεθεῖ στὸ Γραφεῖο Παρ/κῶν Ἀμφίσσης.

Σχετικὰ ἔχει ἐκδοθεῖ τὸ ἀριθ. 7901/9.10.79 γραμμάτιο συστάσεως παρακαταθήκης δρχ. ἐννέα χιλιάδων τετρακοσίων (9.400).

Ἡ ἀποζημίωση θὰ ἀποδοθεῖ στὰ πρόσωπα ποὺ θὰ ἀναγνωρισθοῦν δικαιοῦχοι κατὰ τὴ νόμιμη διαδικασία.

Ἡ ἀνακοίνωση αὐτὴ νὰ δημοσιευθεῖ στὴν Ἐφημερίδα τῆς Κυβερνήσεως.

Ἀθῆναι, 31 Ὀκτωβρίου 1979

Μὲ ἐντολὴ Ὑπουργοῦ
Ὁ Διευθυντὴς
Ν. ΚΑΤΣΙΦΗΣ

Ἀριθ. Β 4971 (4)

Περὶ ἀνακοινώσεως παρακαταθέσεως ἀποζημιώσεως γιὰ ἀπαλ/θέντα ἀκίνητα γιὰ τὴν κατασκευὴ τοῦ διτικοῦ ἀναχώματος τῆς λίμνης Κερκίνης Ν. Σερρῶν.

Ο ΥΠΟΥΡΓΟΣ ΔΗΜΟΣΙΩΝ ΕΡΓΩΝ

Σύμφωνα μὲ τὰ ἄρθρα 7 καὶ 8 τοῦ Ν. Δ. 797/1971 «περὶ ἀναγκαστικῶν ἀπαλλοτριώσεων», γνωστοποιοῦμε:

α) Σὲ ὅσους ἔχουν ἢ διεκδικοῦν δικαιώματα κυριότητας σὲ ἀκίνητα ποὺ ἀπαλλοτριώθηκαν ἀναγκαστικὰ μὲ τὴν ἀρ. 7651/1810/78 κοινὴ ἀπόφαση τοῦ Ὑπουργῶν Οἰκονομικῶν καὶ Δημοσίων Ἔργων (ΦΕΚ 62/78 τ. Δ΄) γιὰ τὴ κτασκευὴ τοῦ δυτικοῦ ἀναχώματος τῆς λίμνης Κερκίνης.

β) Τοὺς ἐνυπόθηκους δανειστὲς καὶ τοὺς τρίτους διεκδικητὲς τῶν ἀκινήτων αὐτῶν, ὅτι ἡ ἀποζημίωση τῆς ἐδαφικῆς ἐπιφάνειας καὶ τῶν ἐπικειμένων της, ὅπως περιγράφονται στὸ σχετικὸ κτηματολογικὸ πίνακα, ἡ ὁποία καθορίσθηκε μὲ τὴν ἀριθ. 122/79 ἀπόφαση τοῦ Μονομελοῦς Πρωτ. Σερρῶν ἔχει παρακατατεθεῖ στὸ Ταμεῖο Παρακαταθηκῶν καὶ Δανείων Σερρῶν.

Σχετικὰ ἔχει ἐκδοθεῖ τὸ ἀριθ. 12974/1979 γραμμάτιο συστάσεως παρακαταθήκης δρχ. τεσσάρων ἑκατομμυρίων σαράντα ὀκτὼ χιλιάδων καὶ διακοσίων σαράντα (4.048.240).

Ἡ ἀποζημίωση θὰ ἀποδοθεῖ στὰ πρόσωπα ποὺ θὰ ἀναγνωρισθοῦν δικαιοῦχοι κατὰ τὴ νόμιμη διαδικασία.

Ἡ ἀνακοίνωση αὐτὴ νὰ δημοσιευθεῖ στὴν Ἐφημερίδα τῆς Κυβερνήσεως.

Ἀθῆναι, 25 Ὀκτωβρίου 1979

Μὲ ἐντολὴ Ὑπουργοῦ
Ὁ Διευθυντὴς
Ν. ΚΑΤΣΙΦΗΣ

Ἀριθ. Β 4970 (5)

Περὶ ἀνακοινώσεως παρακαταθέσεως ἀποζημιώσεως γιὰ ἀπαλλοτρωιθέντα ἀκίνητα γιὰ τὴν κατασκευὴ τοῦ δυτικοῦ ἀναχώματος τῆς λίμνης Κερκίνης καὶ τῆς συλλεκτηρίου τάφρου ΣΤ1 ἀρδ. ἔργων πεδ. Σερρῶν.

Ο ΥΠΟΥΡΓΟΣ ΔΗΜΟΣΙΩΝ ΕΡΓΩΝ

Σύμφωνα μὲ τὰ ἄρθρα 7 καὶ 8 τοῦ Ν. Δ. 797/1971 «περὶ ἀναγκαστικῶν ἀπαλλοτριώσεων», γνωστοποιοῦμε:

α) Σὲ ὅσους ἔχουν ἢ διεκδικοῦν δικαιώματα κυριότητας σὲ ἀκίνητα ποὺ ἀπαλλοτριώθηκαν ἀναγκαστικὰ μὲ τὴ Δ. 6251/6541/26.1.78 κοινὴ ἀπόφαση τῶν Ὑπουργῶν Οἰκονομικῶν καὶ Δημοσίων Ἔργων (ΦΕΚ 62/78 τ. Δ.) γιὰ τὴν κατασκευὴ τοῦ δυτικοῦ ἀναχώματος τῆς λίμνης Κερκίνης καὶ τῆς συλλεκτηρίου τάφρου ΣΤ1 ἀρδ. ἔργων πεδ. Σερρῶν.

β) Τοὺς ἐνυπόθηκους δανειστὲς καὶ τοὺς τρίτους διεκδικητὲς τῶν ἀκινήτων αὐτῶν, ὅτι ἡ ἀποζημίωση τῆς ἐδαφικῆς ἐπιφάνειας καὶ τῶν ἐπικειμένων της, ὅπως περιγράφονται στὸ σχετικὸ κτηματολογικὸ πίνακα, ἡ ὁποία καθορίσθηκε μὲ τὴν ἀριθ. 168/1979 ἀπόφαση τοῦ Μονομελοῦς Πρωτ. Σερρῶν ἔχει παρακατατεθεῖ στὸ Ταμεῖο Παρακαταθηκῶν καὶ Δανείων Σερρῶν.

Σχετικὰ ἔχει ἐκδοθεῖ τὸ ὑπ' ἀριθ. 12.976/1979 γραμμάτιο συστάσεως παρακαταθήκης δρχ. δύο ἑκατομμυρίων τετρακοσίων ὀγδόντα πέντε χιλιάδων καὶ διακοσίων (2.485.200).

Ἡ ἀποζημίωση θὰ ἀποδοθεῖ στὰ πρόσωπα ποὺ θὰ ἀναγνωρισθοῦν δικαιοῦχοι κατὰ τὴ νόμιμη διαδικασία.

Ἡ ἀνακοίνωση αὐτὴ νὰ δημοσιευθεῖ στὴν Ἐφημερίδα τῆς Κυβερνήσεως.

Ἀθῆναι, 25 Ὀκτωβρίου 1979

Μὲ ἐντολὴ Ὑπουργοῦ
Ὁ Διευθυντὴς
Ν. ΚΑΤΣΙΦΗΣ

'Αριθ. 1468 (6)

Περὶ εἰδοποιήσεως γιὰ τὴν συμπληρωματικὴ παρακατάθεση ἀποζημιώσεως ἀπὸ ἀναγκαστικὴ ἀπαλλοτρίωση τῆς Κτηματικῆς Μερίδας 1767 Γαιῶν Κῶ–'Εξοχῆς, νήσου Κῶ.

Ο ΔΑΣΑΡΧΗΣ ΚΩ

Τὸ Δασαρχεῖο Κῶ εἰδοποιεῖ ὅτι, μὲ τὸ 2287/27.12.1978 Γραμμάτιο συστάσεως παρακαταθήκης τοῦ Γραφείου Παρ/κῶν Κῶ δραχμῶν 408.000, κατατέθηκε ὡς συμπληρωματικὴ ἀποζημίωση, ποὺ καθορίστηκε μὲ τὴν 69/78 ἀπόφαση τοῦ 'Εφετείου Δωδ/σου, γιὰ τὴν ἀξία τοῦ ἀκινήτου, ποὺ ἀπαλλοτριώθηκε, δυνάμει τῆς Η.4420/3268/29.5.73 κοινῆς ἀποφάσεως 'Υπουργῶν 'Εθνικῆς Οἰκονομίας καὶ Οἰκονομικῶν, ποὺ φαίνεται στὸ ἀπὸ 19.10.72 κτηματολογικὸ διάγραμμα καὶ τὸν ἀντίστοιχο κτηματολογικὸ πίνακα ἀπὸ 18.10.1972, γιὰ τὴ διευθέτηση τοῦ Χειμάρρου Τσουκαλαριᾶς νήσου Κῶ.

'Η ἀποζημίωση νὰ ἀποδοθεῖ σ' αὐτοὺς ποὺ θὰ ἀναγνωρισθοῦν δικαιοῦχοι, σύμφωνα μὲ τὸ Νόμο.

'Η ἀνακοίνωση αὐτὴ νὰ δημοσιευθεῖ στὴν 'Εφημερίδα τῆς Κυβερνήσεως.

Κῶ, 30 'Οκτωβρίου 1979

'Ο Δασάρχης
ΝΙΚ. ΚΑΤΣΙΑΝΙΚΟΣ

ΠΟΛΕΟΔΟΜΙΑ

ΔΙΑΤΑΓΜΑΤΑ

(7)

Περὶ ἐπεκτάσεως τοῦ ρυμοτομικοῦ σχεδίου Κορίνθου καὶ καθορισμοῦ τῶν ὅρων καὶ περιορισμῶν δομήσεως τῶν οἰκοπέδων αὐτοῦ.

**Ο ΠΡΟΕΔΡΟΣ
ΤΗΣ ΕΛΛΗΝΙΚΗΣ ΔΗΜΟΚΡΑΤΙΑΣ**

"Εχοντας ὑπ' ὄψει :

1. Τὰς διατάξεις τοῦ ἀπὸ 17 'Ιουλίου 1923 Ν.Δ/τος «περὶ σχεδίων πόλεων κλπ.», ὡς μεταγενεστέρως ἐτροποποιήθησαν καὶ συνεπληρώθησαν καὶ εἰδικώτερον τῶν ἄρθρων 3,9,29 καὶ 70 αὐτοῦ.

2. Τὰς διατάξεις τοῦ Ν.Δ. 8/1973 «περὶ Γ.Ο.Κ.», ὡς ἐτροποποιήθη διὰ τοῦ Ν.Δ. 205/1974 (ΦΕΚ 363/Α') καὶ εἰδικώτερον τῶν ἄρθρων 33 (παρ. 1), 34 (παρ. 1), 35 (παρ. 1) αὐτοῦ.

3. Τὰς διατάξεις τοῦ Ν. 947/1979 «περὶ οἰκιστικῶν περιοχῶν» (ΦΕΚ 169Α) καὶ εἰδικώτερον τοῦ ἄρθρου 62 (παρ. 2) αὐτοῦ.

4. Τὴν ὑπ' ἀριθ. ΕΔ2α/04/20/Φ.Θ.2.1.1./1979 κοινὴν ἀπόφασιν τοῦ Πρωθυπουργοῦ καὶ τοῦ 'Υπουργοῦ Δημοσίων "Εργων «περὶ ἀντικαταστάσεως τῆς ὑπ' ἀριθ. ΕΔ2α/04/59/Φ.Θ.2.1.1./1978 ἀποφάσεως «περὶ μεταβιβάσεως ἁρμοδιοτήτων τοῦ 'Υπουργοῦ Δημοσίων "Εργων εἰς τὸν 'Υφυπουργὸν τοῦ αὐτοῦ 'Υπουργείου» (ΦΕΚ 106Β).

5. Τὰς ὑπ' ἀριθ. 185/1978 καὶ 63/1979 πράξεις τοῦ Δημοτικοῦ Συμβουλίου Κορίνθου.

6. Τὰς ὑπ' ἀριθ. 68/1977,551/1978 καὶ 586/1979 γνωμοδοτήσεις τοῦ Συμβουλίου Δημοσίων "Εργων (Τμῆμα Οἰκισμοῦ).

7. Τὴν ὑπ' ἀριθ. 1185/1979 γνωμοδότησιν τοῦ Συμβουλίου τῆς 'Επικρατείας, προτάσει τοῦ 'Υφυπουργοῦ Δημοσίων "Εργων, ἀπεφασίσαμεν :

"Αρθρον 1.

'Εγκρίνεται ἡ ἐπέκτασις τοῦ ρυμοτομικοῦ σχεδίου Κορίνθου εἰς τὴν περιοχὴν 'Αγίου Γεωργίου ὡς καὶ ὁ καθορισμὸς ἐντὸς αὐτῆς χώρων δι' ἀνέγερσιν Σχολείων ὡς ἐμφαίνεται εἰς τὸ ὑπὸ τοῦ Γενικοῦ Διευθυντοῦ Οἰκισμοῦ θεωρημένον διὰ τῆς ὑπ' ἀριθ. Γ. 36448/1979 πράξεως αὐτοῦ σχετικὸν πρωτότυπον διάγραμμα ὑπὸ κλίμακα 1 : 2000 τοῦ ὁποίου συνοπτικὸν ἀντίτυπον δημοσιεύεται μετὰ τοῦ παρόντος.

"Αρθρον 2.

'Επιβάλλεται προκήπιον πλάτους τεσσάρων (4) καὶ ὀκτὼ (8) μέτρων κατὰ τὸ πρόσωπον τῶν οἰκοπέδων, οἰκοδομημένων ἢ μή, τῶν κειμένων ἐντὸς τῆς περιοχῆς ἐφ' ἧς ἐπεκτείνεται τὸ σχέδιον διὰ τοῦ ἄρθρου 1 τοῦ παρόντος, ὡς ἐν τῷ αὐτῷ σχεδίῳ ἐμφαίνεται.

"Αρθρον 3.

1. Τὰ ἐλάχιστα ὅρια ἐμβαδοῦ καὶ διαστάσεων καὶ οἱ λοιποὶ ὅροι καὶ περιορισμοὶ δομήσεως τῶν οἰκοπέδων ἐφ' ὧν διὰ τοῦ παρόντος ἐπεκτείνεται τὸ σχέδιον, πλὴν τῶν χώρων τῶν προβλεπομένων δι' ἀνέγερσιν Σχολείων, ὁρίζονται ὡς ἀκολούθως :

α) 'Ελάχιστον πρόσωπον : δέκα πέντε (15) μέτρα.

'Ελάχιστον βάθος : εἴκοσι πέντε (25) μέτρα.
'Ελάχιστον ἐμβαδόν : τετρακόσια (400) μ2.

β) Οἰκοδομικὸν σύστημα πανταχόθεν ἐλεύθερον.

γ) Μέγιστον ποσοστὸν καλύψεως τῶν οἰκοπέδων σαράντα ἐπὶ τοῖς ἑκατὸν (40 % τῆς ἐπιφανείας, αὐτῶν.

δ) Μέγιστος ἀριθμὸς ὀρόφων τῶν οἰκοδομῶν δύο (2) μὲ μέγιστον ὕψος ὀκτὼ (8) μέτρα.

ε) Συντελεστὴς δομήσεως 0,8.

2. Οἱ ὅροι δομήσεως τῶν χώρων τῶν προβλεπομένων διὰ τοῦ ἄρθρου 1 τοῦ παρόντος δι' ἀνέγερσιν Σχολείων ὁρίζονται ὡς ἀκολούθως :

α) 'Ως οἰκοδομικὸν σύστημα ὁρίζεται τὸ πανταχόθεν ἐλεύθερον.

β) Μέγιστον ποσοστὸν καλύψεως ἑκάστου χώρου τριάντα ἐπὶ τοῖς ἑκατὸν (30 %) τῆς ἐπιφανείας αὐτοῦ.

γ) Μέγιστος ἀριθμὸς ὀρόφων τῶν κτιρίων δύο (2) μὲ μέγιστον ὕψος ἐννέα (9) μέτρα.


δ) Συντελεστὴς δομήσεως 0,40


Εἰς τὸν 'Υφυπουργὸν Δημοσίων "Εργων ἀναθέτομεν τὴν δημοσίευσιν καὶ ἐκτέλεσιν τοῦ παρόντος Διατάγματος.


'Εν 'Αθήναις τῇ 14 Δεκεμβρίου 1979

Ο ΠΡΟΕΔΡΟΣ ΤΗΣ ΔΗΜΟΚΡΑΤΙΑΣ
ΚΩΝΣΤΑΝΤΙΝΟΣ Δ. ΤΣΑΤΣΟΣ

Ο ΥΦΥΠΟΥΡΓΟΣ ΔΗΜΟΣΙΩΝ ΕΡΓΩΝ
ΣΤΕΦΑΝΟΣ ΜΑΝΟΣ

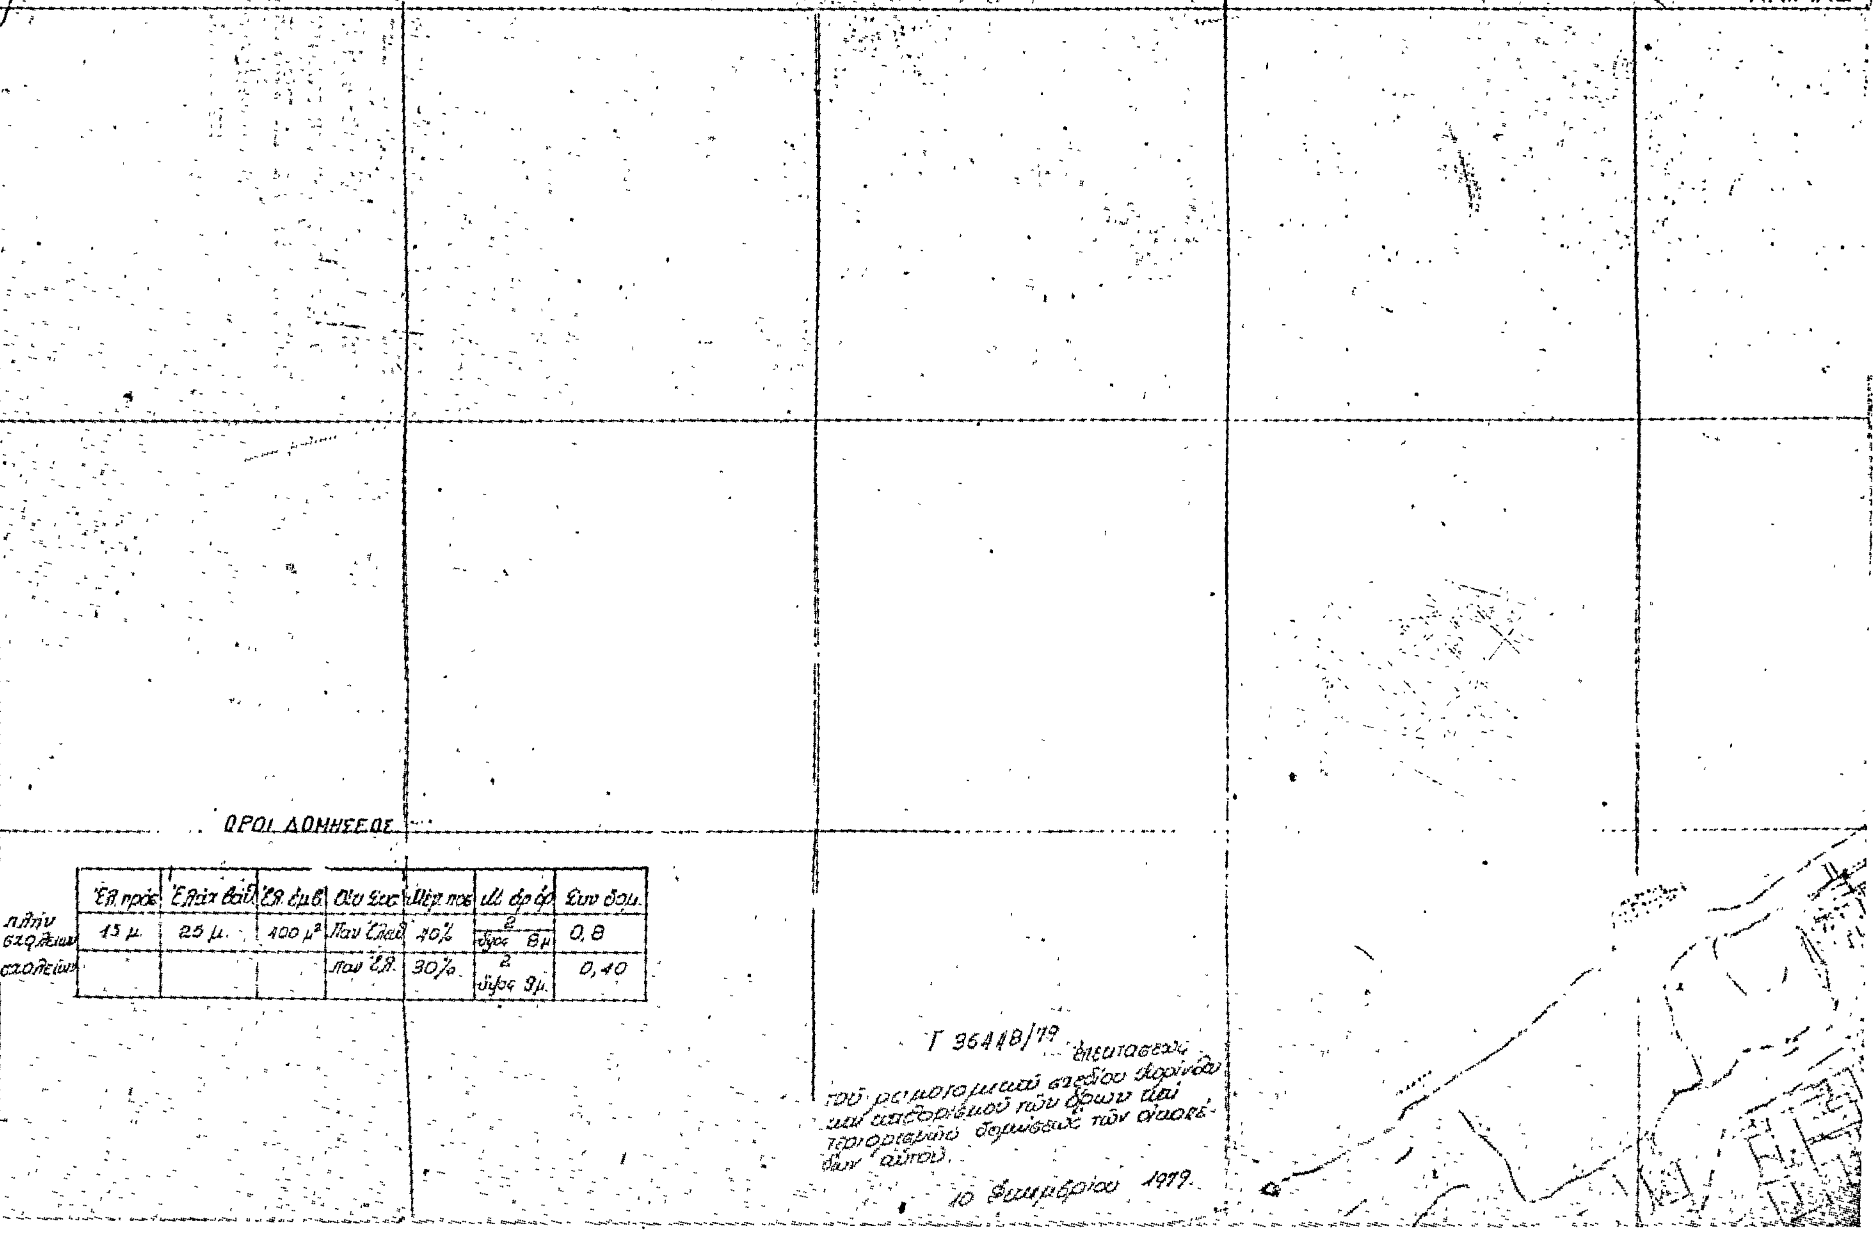
ΔΗΜΟΣ ΚΟΡΙΝΘΟΥ
ΜΕΛΕΤΗ ΡΥΜΟΤ
ΑΠΟΤΥΠΩΣΙΣ ΔΙΑ ΤΗΝ ΕΠΕΚΤΑΣ
ΚΛΙΜΑΞ
ΟΡΟΙ ΔΟΜΗΣΕΩΣ
15 μ.
25 μ.
400 μ²
40%
0,8
30%
0,40
Γ 36448/79
10 Φεβρουαρίου 1979.

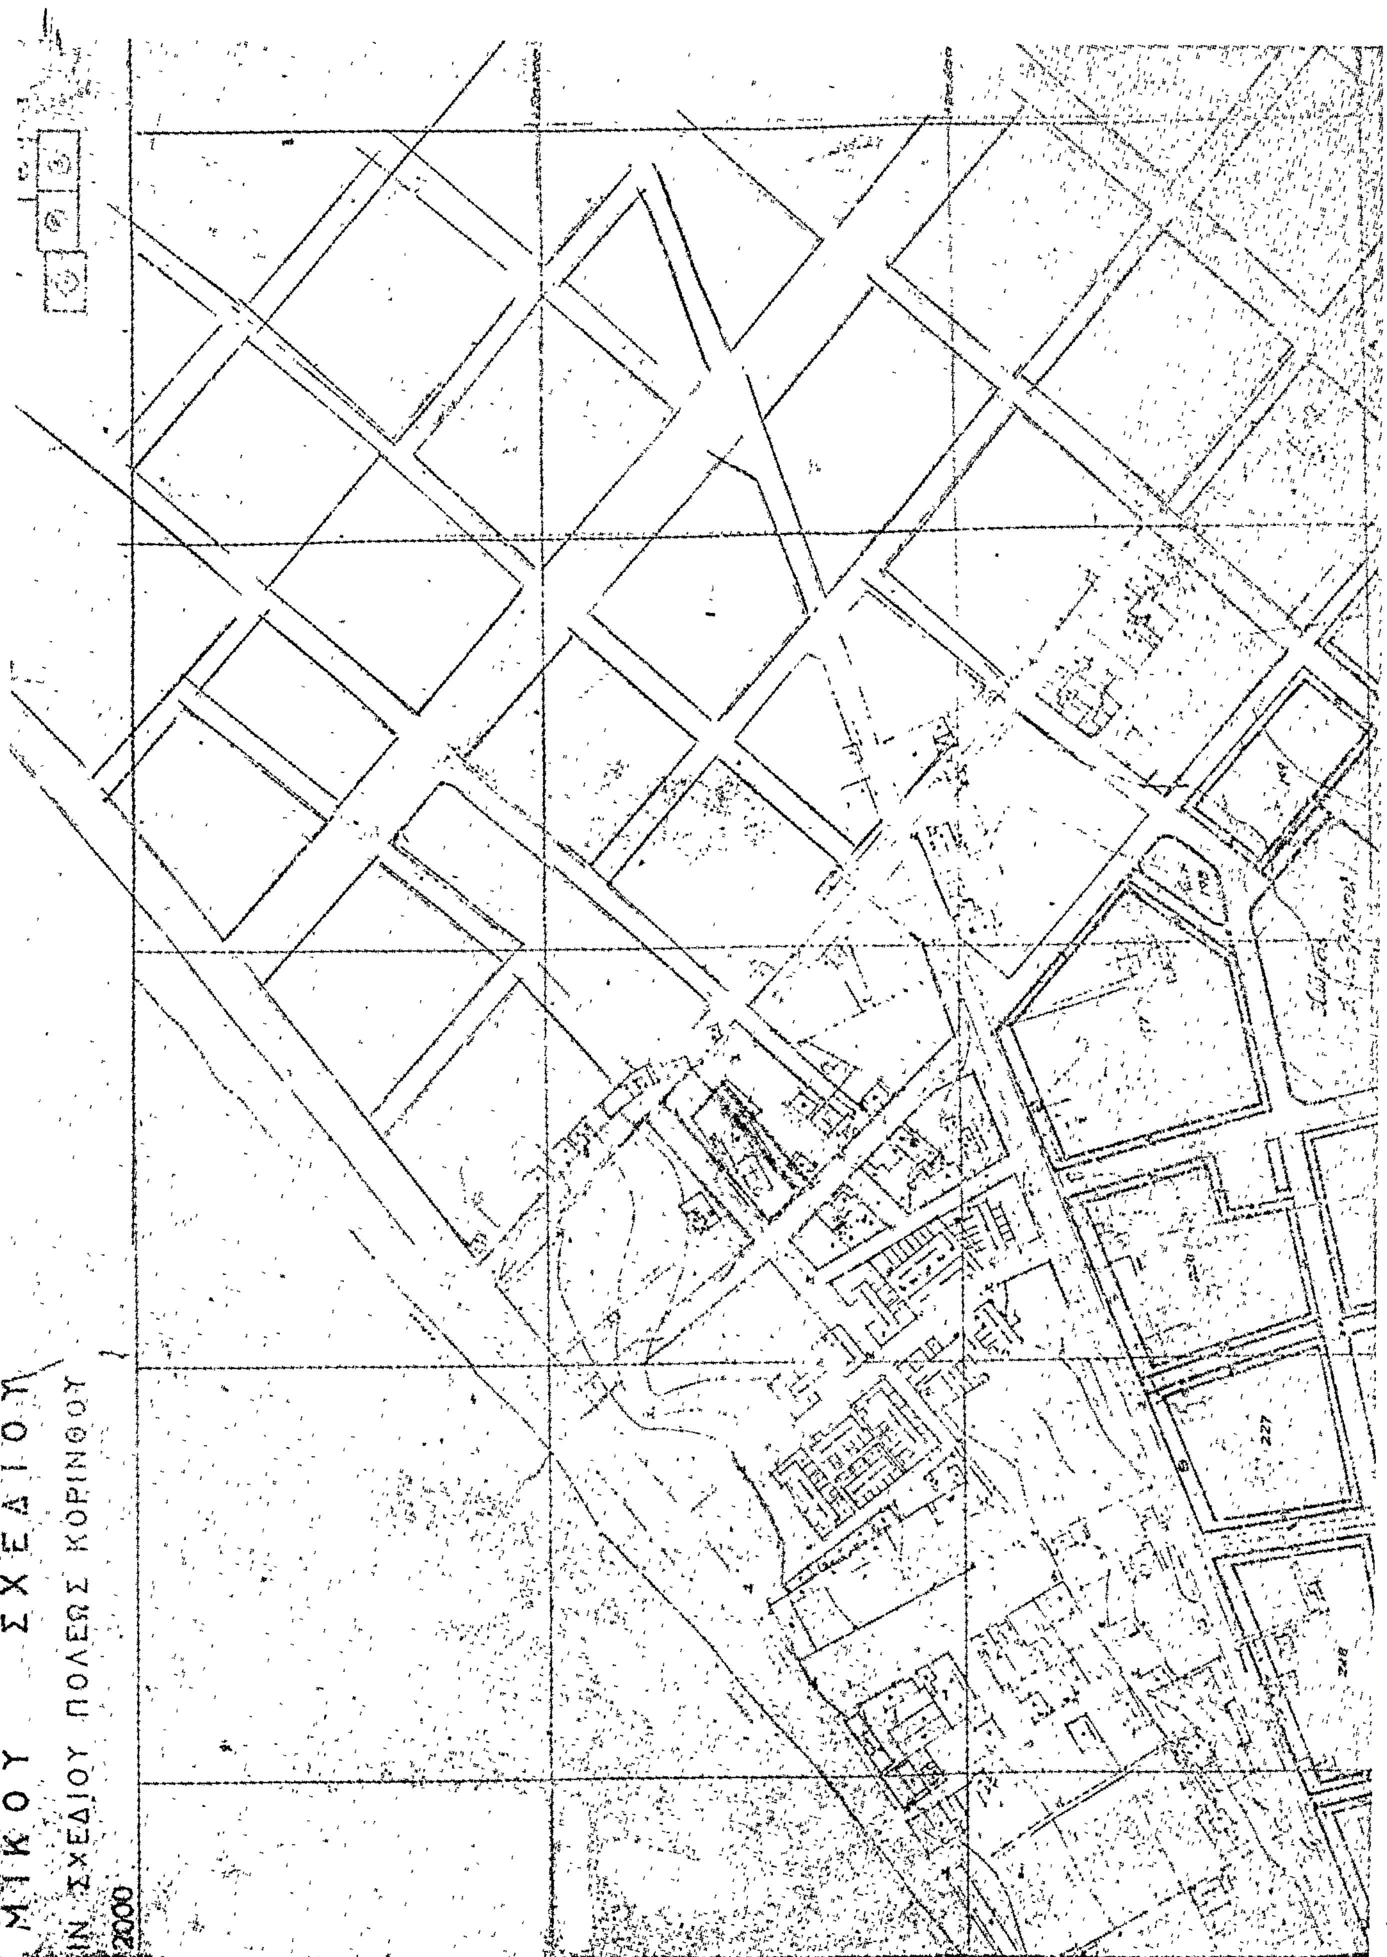
ΜΙΚΟΥ ΣΧΕΔΙΟΥ
ΙΝ ΣΧΕΔΙΟΥ ΠΟΛΕΩΣ ΚΟΡΙΝΘΟΥ
2000

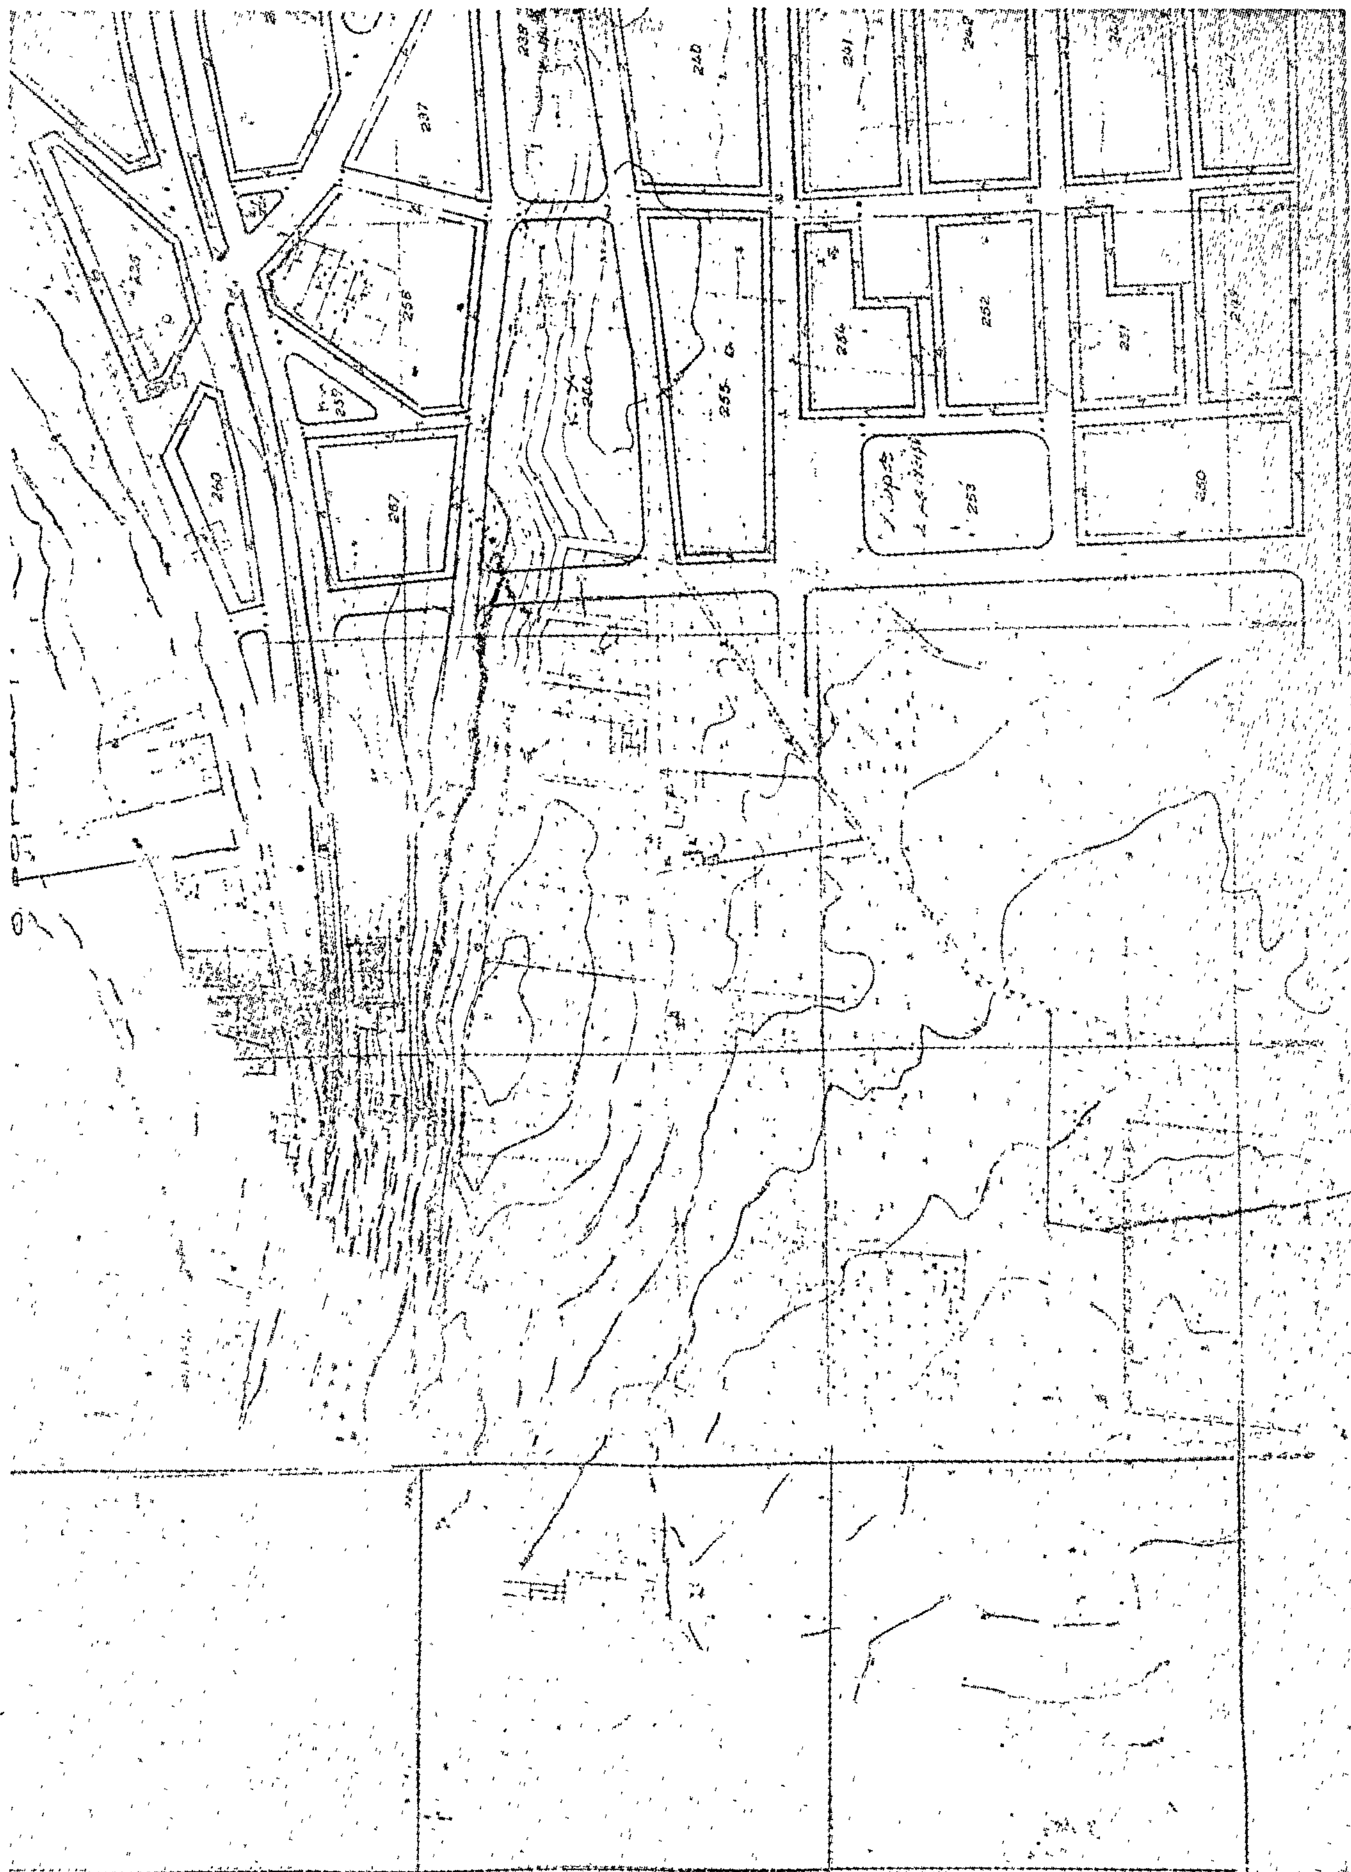



ΑΝΑΚΟΙΝΩΣΕΙΣ

'Αριθ. Δ1/14083 (8)

Περὶ ἀνακοινώσεως παρακαταθέσεως ἀποζημιώσεως ἀκινήτων πού ρυμοτομήθηκαν μὲ τὸ ἐγκεκριμένο ρυμοτομικὸ σχέδιο Δήμου Καλλιθέας γιὰ τὴ διάνοιξη τῆς Λεωφόρου Συγγροῦ (τμῆμα μιταξὺ τῶν καθέτων δρόμων Α. Πάντου καὶ Π. Γεμιστοῦ) (πράξη ἀναλ. 3/1978).

Ο ΥΠΟΥΡΓΟΣ ΔΗΜΟΣΙΩΝ ΕΡΓΩΝ

Ἔχοντας ὑπόψη :

1. Τὶς διατάξεις τοῦ Ν. Δ/τος ἀπὸ 17.7.1923 «περὶ σχεδίων πόλεων, κωμῶν καὶ συνοικισμῶν τοῦ Κράτους καὶ οἰκοδομῆς αὐτῶν» (ΦΕΚ 228/16.8.1923 τ.Α').
2. Τὶς διατάξεις τοῦ Ν. Δ/τος 797/1971 «περὶ 'Αναγκαστικῶν 'Απαλλοτριώσεων» (ΦΕΚ 1/1.1.1971 τ. Α').
3. Τὰ στοιχεῖα προδικασίας γιὰ τὴν ἐφαρμογὴ τοῦ ἰσχύοντος ρυμοτομικοῦ σχεδίου περιοχῆς τοῦ δήμου Καλλιθέας πρὸς διάνοιξη τῆς Λεωφόρου Συγγροῦ στὸ τμῆμα της μεταξὺ τῶν καθέτων δρόμων Α. Πάντου καὶ Π. Γεμιστοῦ (πράξη ἀναλογισμοῦ 3/1978),

'Ανακοινώνουμε στὰ πρόσωπα πού ἔχουν ἢ ἀξιώνουν ἐμπράγματα δικαιώματα στὰ παραπάνω ἀκίνητα, ὅτι ἡ ἀποζημίωση τῶν ρυμοτομουμένων οἰκοπεδικῶν ἐκτάσεων καὶ τῶν ἐπικειμένων τους ὅπως περιγράφονται στὰ σχετικὰ στοιχεῖα προδικασίας, καθορίσθηκε μὲ τὴν ἀπόφαση τοῦ Μονομελοῦς Πρωτοδικείου 'Αθηνῶν ἀριθ. 1104/5.7.79 καὶ ἔχει κατατεθεῖ στὸ Ταμεῖο Παρακαταθηκῶν καὶ Δανείων 'Αθηνῶν μὲ τὴν ἔκδοση τοῦ γραμματίου παρακαταθήκης ἀριθ. 560451/16.10.79 συνολικοῦ ποσοῦ δραχμῶν πέντε ἑκατομμυρίων ἐννεακοσίων πενῆντα τεσσάρων χιλιάδων τετρακοσίων (5.954.400) ὑπὲρ τῶν κατωτέρω προσώπων πού φέρονται ὡς ἰδιοκτῆτες τῶν ρυμοτομουμένων, γιὰ νὰ καταβληθεῖ μόνο στὰ πρόσωπα πού θὰ ἀναγνωρισθοῦν ὡς δικαιοῦχοι μὲ ἀπόφαση τοῦ ἁρμοδίου δικαστηρίου σύμφωνα μὲ τὶς προβλέψεις τῶν κειμένων διατάξεων :

1. 'Ανδρομάδη Σ., Μαμίτη Α. κ.λπ. δρχ. 5.787.300.
2. Βακαλοπούλου Ἔλλη καὶ Μαμίτη δρχ. 167.100.

Μὲ ἐντολὴ Ὑπουργοῦ
Ὁ Διευθυντὴς
ΙΩΣΗΦ ΑΡ. ΑΙΓΙΔΗΣ

'Αριθ. Δ1/Ο/14179 (9)

Περὶ ἀνακοινώσεως παρακαταθέσεως ἀποζημιώσεως ἀκινήτων πού ρυμοτομήθηκαν μὲ τὸ ἐγκεκριμένο ρυμοτομικὸ σχέδιο Δήμου Γλυφάδας γιὰ τὴ διάνοιξη τῆς Λεωφόρου Βουλιαγμένης (Πράξη ἀναλογισμοῦ 56/1975).

Ο ΥΠΟΥΡΓΟΣ ΔΗΜΟΣΙΩΝ ΕΡΓΩΝ

Ἔχοντας ὑπόψη :

1. Τὶς διατάξεις τοῦ Ν. Δ/τος ἀπὸ 17.7.1923 «περὶ σχεδίων πόλεων, κωμῶν καὶ συνοικισμῶν τοῦ Κράτους καὶ οἰκοδομῆς αὐτῶν» (ΦΕΚ 228/16.8.1923 τ.Α').
2. Τὶς διατάξεις τοῦ Ν. Δ/τος 797/1971 «περὶ 'Αναγκαστικῶν 'Απαλλοτριώσεων» (ΦΕΚ 1/1.1.1971 τ.Α').
3. Τὰ στοιχεῖα προδικασίας γιὰ τὴν ἐφαρμογὴ τοῦ ἰσχύοντος ρυμοτομικοῦ σχεδίου περιοχῆς τοῦ δήμου Γλυφάδας γιὰ τὴ διάνοιξη τῆς Λεωφόρου Βουλιαγμένης,

'Ανακοινώνουμε στὰ πρόσωπα πού ἔχουν ἢ ἀξιώνουν ἐμπράγματα δικαιώματα στὰ παραπάνω ἀκίνητα, ὅτι ἡ ἀποζημίωση τῶν ρυμοτομουμένων οἰκοπεδικῶν ἐκτάσεων καὶ τῶν ἐπικειμένων τους ὅπως περιγράφονται στὰ σχετικὰ στοιχεῖα προδικασίας, καθορίστηκε μὲ τὴν ἀπόφαση τοῦ 'Εφετείου 'Αθηνῶν ἀριθ. 1192/1979 καὶ ἔχει κατατεθεῖ στὸ Ταμεῖο Παρακαταθηκῶν καὶ Δανείων 'Αθηνῶν μὲ τὴν ἔκδοση τοῦ γραμματίου παρακαταθήκης ἀριθ. 559910/11.10.79 συνολικοῦ ποσοῦ δραχμῶν 2.955.200 ὑπὲρ τῶν ἑξῆς προσώπων πού φέρονται ὡς ἰδιοκτῆτες τῶν ρυμοτομουμένων, γιὰ νὰ καταβληθεῖ μόνο στὰ πρόσωπα πού θὰ ἀναγνωρισθοῦν ὡς δικαιοῦχοι μὲ ἀπόφαση τοῦ ἁρμοδίου δικαστηρίου σύμφωνα μὲ τὶς προβλέψεις τῶν κειμένων διατάξεων :

Νικολάου Καραδόντη καὶ Εὐσταθίας Ζαφειράτου.

Μὲ ἐντολὴ Ὑπουργοῦ
Ὁ Διευθυντὴς
ΙΩΣΗΦ ΑΡ. ΑΙΓΙΔΗΣ

'Αριθ. Δ1/Ο/14176 (10)

Περὶ ἀνακοινώσεως παρακαταθέσεως ἀποζημιώσεως ἀκινήτων πού ρυμοτομήθηκαν μὲ τὸ ἐγκεκριμένο ρυμοτομικὸ σχέδιο στὸ Δῆμο 'Αθηναίων γιὰ τὴ διάνοιξη τῆς Λεωφ. 'Αθηνῶν κατὰ τὸ τμῆμα αὐτῆς μεταξὺ τῶν ὁδῶν Κων/λεως καὶ Σπύρου Πάτση (Π.Α. 471/71).

Ο ΥΠΟΥΡΓΟΣ ΔΗΜΟΣΙΩΝ ΕΡΓΩΝ

Ἔχοντας ὑπόψη :

1. Τὶς διατάξεις τοῦ Ν. Δ/τος ἀπὸ 17.7.1923 «περὶ σχεδίων πόλεων, κωμῶν καὶ συνοικισμῶν τοῦ Κράτους καὶ οἰκοδομῆς αὐτῶν» (ΦΕΚ 228/16.8.1923 τ. Α').
2. Τὶς διατάξεις τοῦ Ν. Δ/τος 797/1971 «περὶ 'Αναγκαστικῶν 'Απαλλοτριώσεων» (ΦΕΚ 1/1.1.1971 τ. Α').
3. Τὰ στοιχεῖα προδικασίας γιὰ τὴν ἐφαρμογὴ τοῦ ἰσχύοντος ρυμοτομικοῦ σχεδίου περιοχῆς τοῦ δήμου 'Αθηναίων πρὸς διάνοιξη τῆς Λεωφ. 'Αθηνῶν κατὰ τὸ τμῆμα αὐτῆς μεταξὺ τῶν ὁδῶν Κων/λεως καὶ Σπύρου Πάτση (Π.Α. 471/71)

'Ανακοινώνουμε στὰ πρόσωπα πού ἔχουν ἢ ἀξιώνουν ἐμπράγματα δικαιώματα στὰ παραπάνω ἀκίνητα, ὅτι ἡ ἀποζημίωση τῶν ρυμοτομουμένων οἰκοπεδικῶν ἐκτάσεων καὶ τῶν ἐπικειμένων τους ὅπως περιγράφονται στὰ σχετικὰ στοιχεῖα προδικασίας, καθορίσθηκε μὲ τὴν ἀπόφαση τοῦ 1233/27.12.1971 τοῦ Μονομελοῦς Πρωτοδικείου 'Αθηνῶν καὶ ἔχει κατατεθεῖ στὸ Ταμεῖο Παρακαταθηκῶν καὶ Δανείων 'Αθηνῶν μὲ τὴν ἔκδοση τοῦ γραμματίου παρακαταθήκης ἀριθ. 560941/19.10.79 συνολικοῦ ποσοῦ δραχμῶν 1.256.400 ὑπὲρ τῶν κατωτέρω προσώπων πού φέρονται ὡς ἰδιοκτῆτες τῶν ρυμοτομουμένων, γιὰ νὰ καταβληθεῖ μόνο στὰ πρόσωπα πού θὰ ἀναγνωρισθοῦν ὡς δικαιοῦχοι μὲ ἀπόφαση τοῦ ἁρμοδίου δικαστηρίου σύμφωνα μὲ τὶς προβλέψεις τῶν κειμένων διατάξεων :

1. 'Εμμανουὴλ Βουτσαδάκης 478.800 δρχ.
2. Εἰρήνη Κόντου 320.500 δρχ.
3. 'Αφοὶ Στρατηγάκου 457.100 δρχ.

Μὲ ἐντολὴ Ὑπουργοῦ
Ὁ Διευθυντὴς
ΙΩΣΗΦ ΑΡ. ΑΙΓΙΔΗΣ

ΑΠΟ ΤΟ ΕΘΝΙΚΟ ΤΥΠΟΓΡΑΦΕΙΟ